





ITS POLSKA
INTELLIGENT TRANSPORTATION SYSTEMS

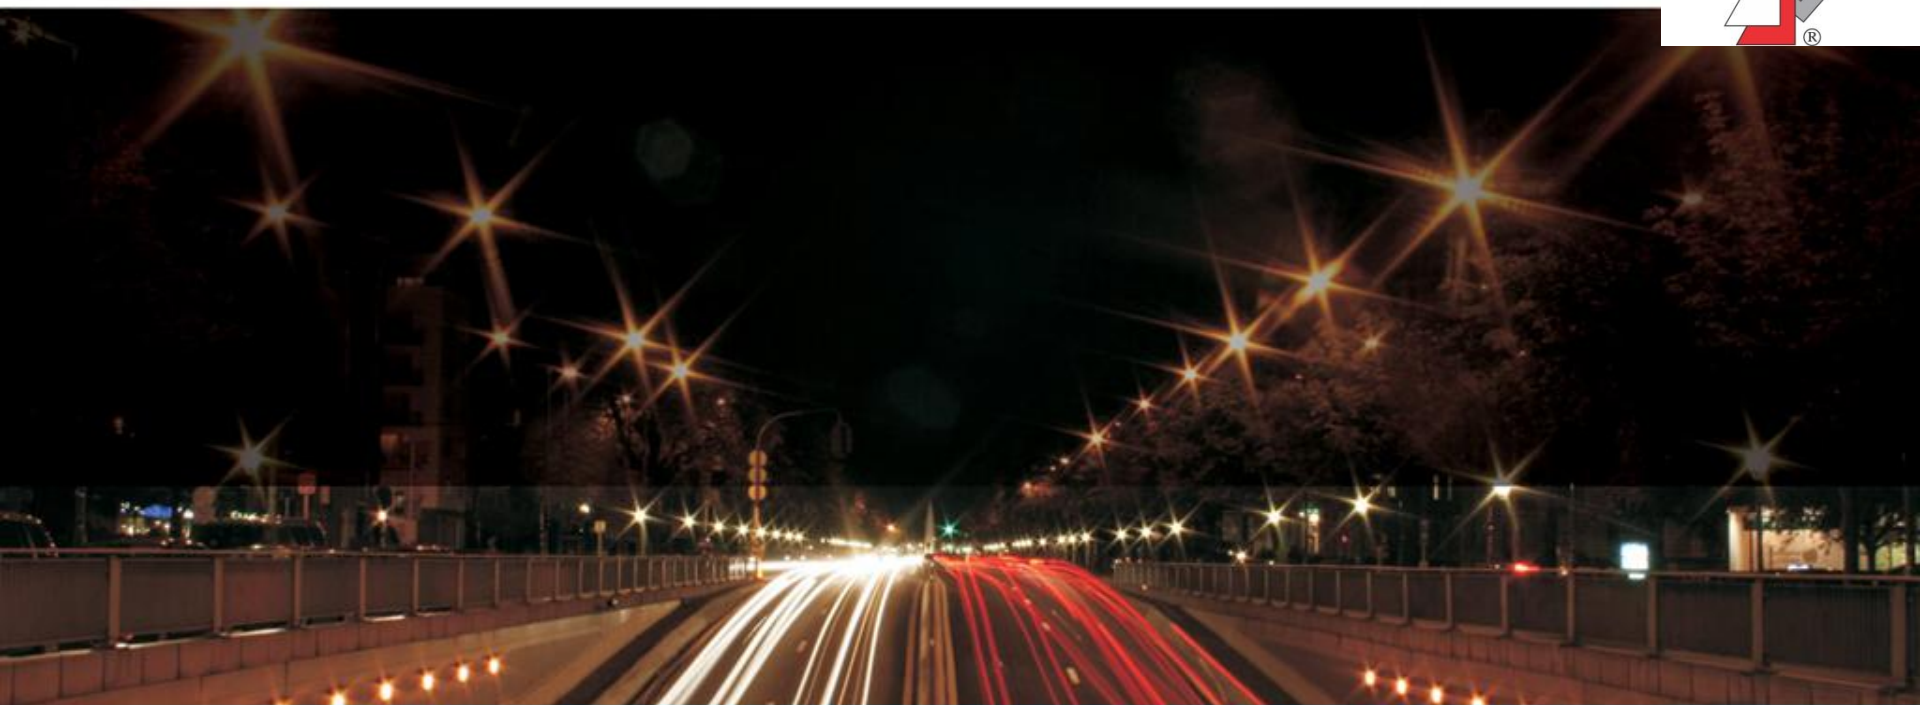

„Rozbudowa systemu zarządzania ruchem przez implementację dodatkowych funkcjonalności i zasobów danych”

Andrzej Jaworski, DESIGNERS Sp. z o.o., aj@designers.pl

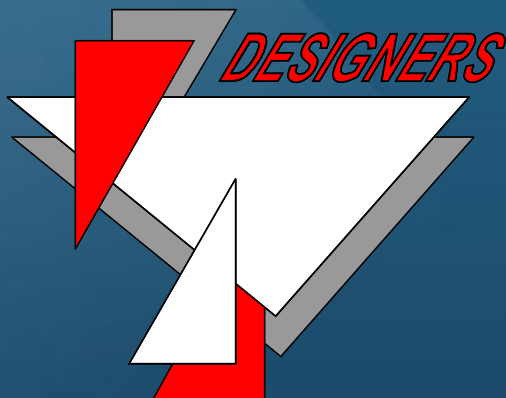

DESIGNERS Sp. z o.o.

ul. Szuberta 27

02-408 Warszawa

tel. 22 863 86 77

fax 22 863 42 43

e-mail: handlowy@designers.pl

www: designers.pl

Oddziały:

LUBLIN, OPOLE.

Autoryzacje:

ORACLE, MICROSOFT, AUTODESK, BENTLEY, IBM, HEWLETT PACKARD,
NOVELL, INTEL.

Zatrudnienie:

40 pracowników etatowych.



SYSTEM eDrogowiec

- dane
- aplikacje
- raporty
- analizy
- integracje





Dostępne dane:

- dane Zarządu Dróg
- mapy z Ośrodka Dokumentacji
- serwisy internetowe
- pomiar terenowy
- inne








Dane Zarządu Dróg:

- system referencyjny dróg
- ewidencja dróg
- ewidencja obiektów inżynierskich
- projekty organizacji ruchu
- wideo rejestracja
- mapa utrudnień i zajęć pasa
- MTE
- inne



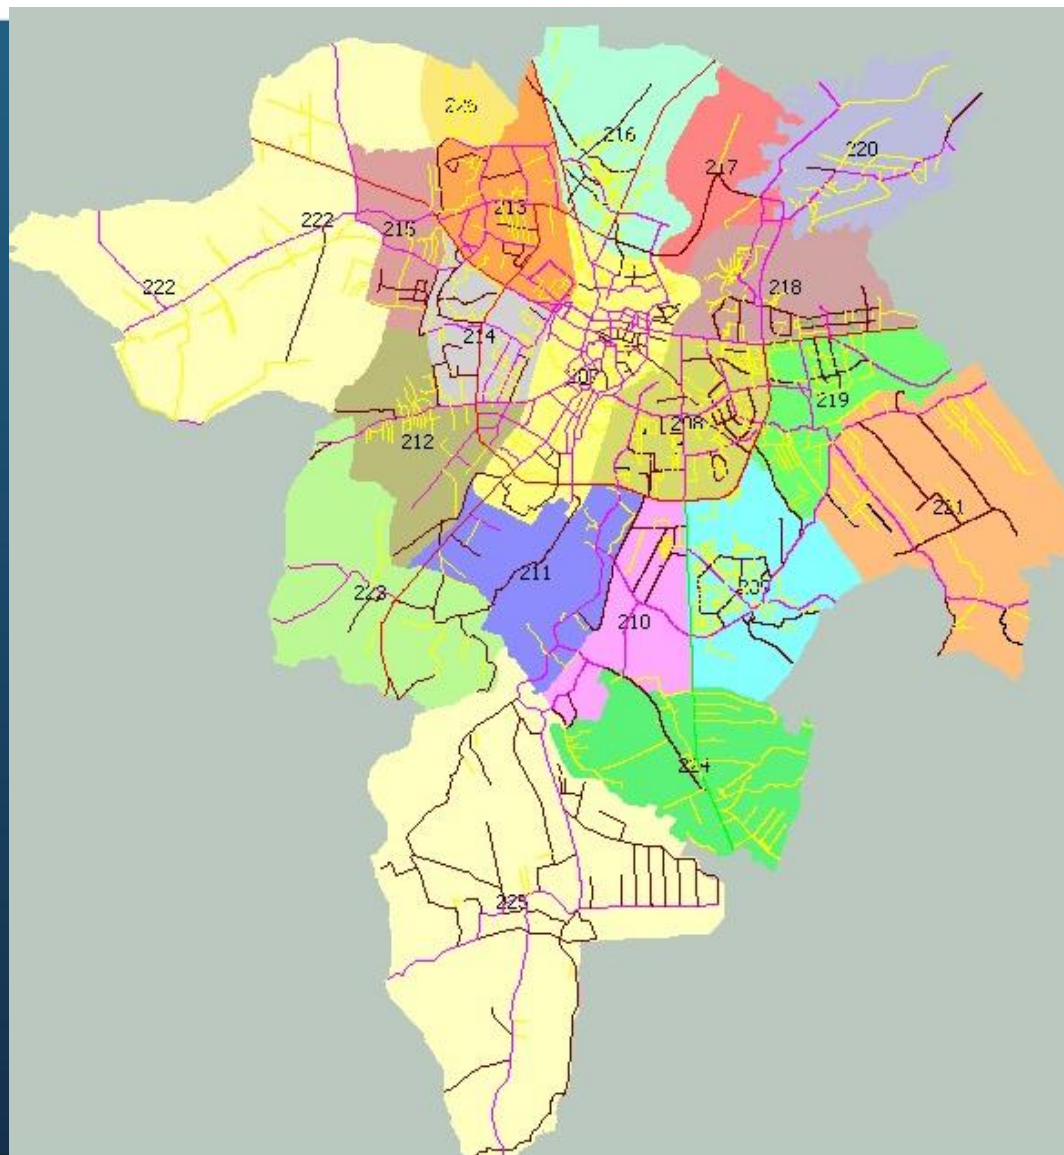

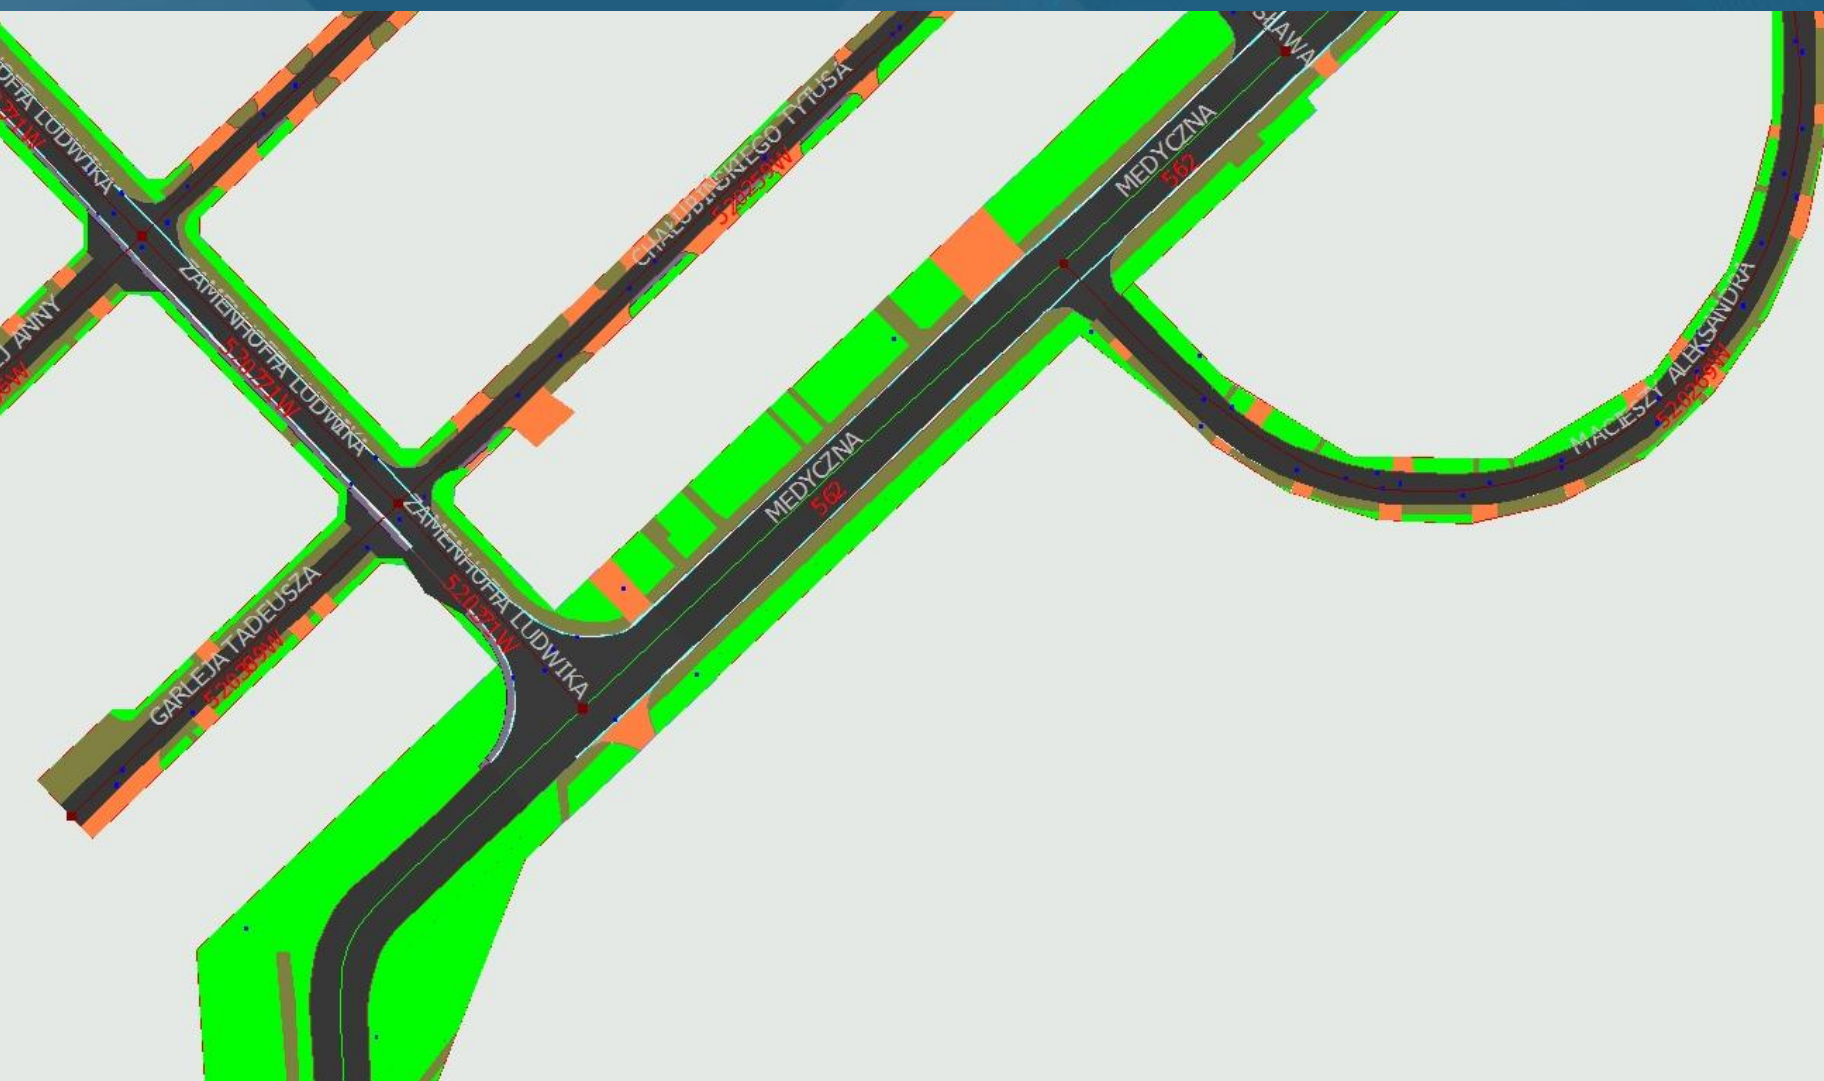

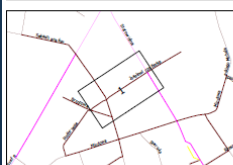

LEGENDA

 Znaki istniejące

 Znaki do usunięcia

 Znaki projektowane

Zarząd Infrastruktury Komunalnej i Transportu w Krakowie

Temat opracowania:
Strefa płatnego parkowania "Kazimierz"


Skala:
1:500

Data:
2011-04-26

Nr rys.
Nr / 1









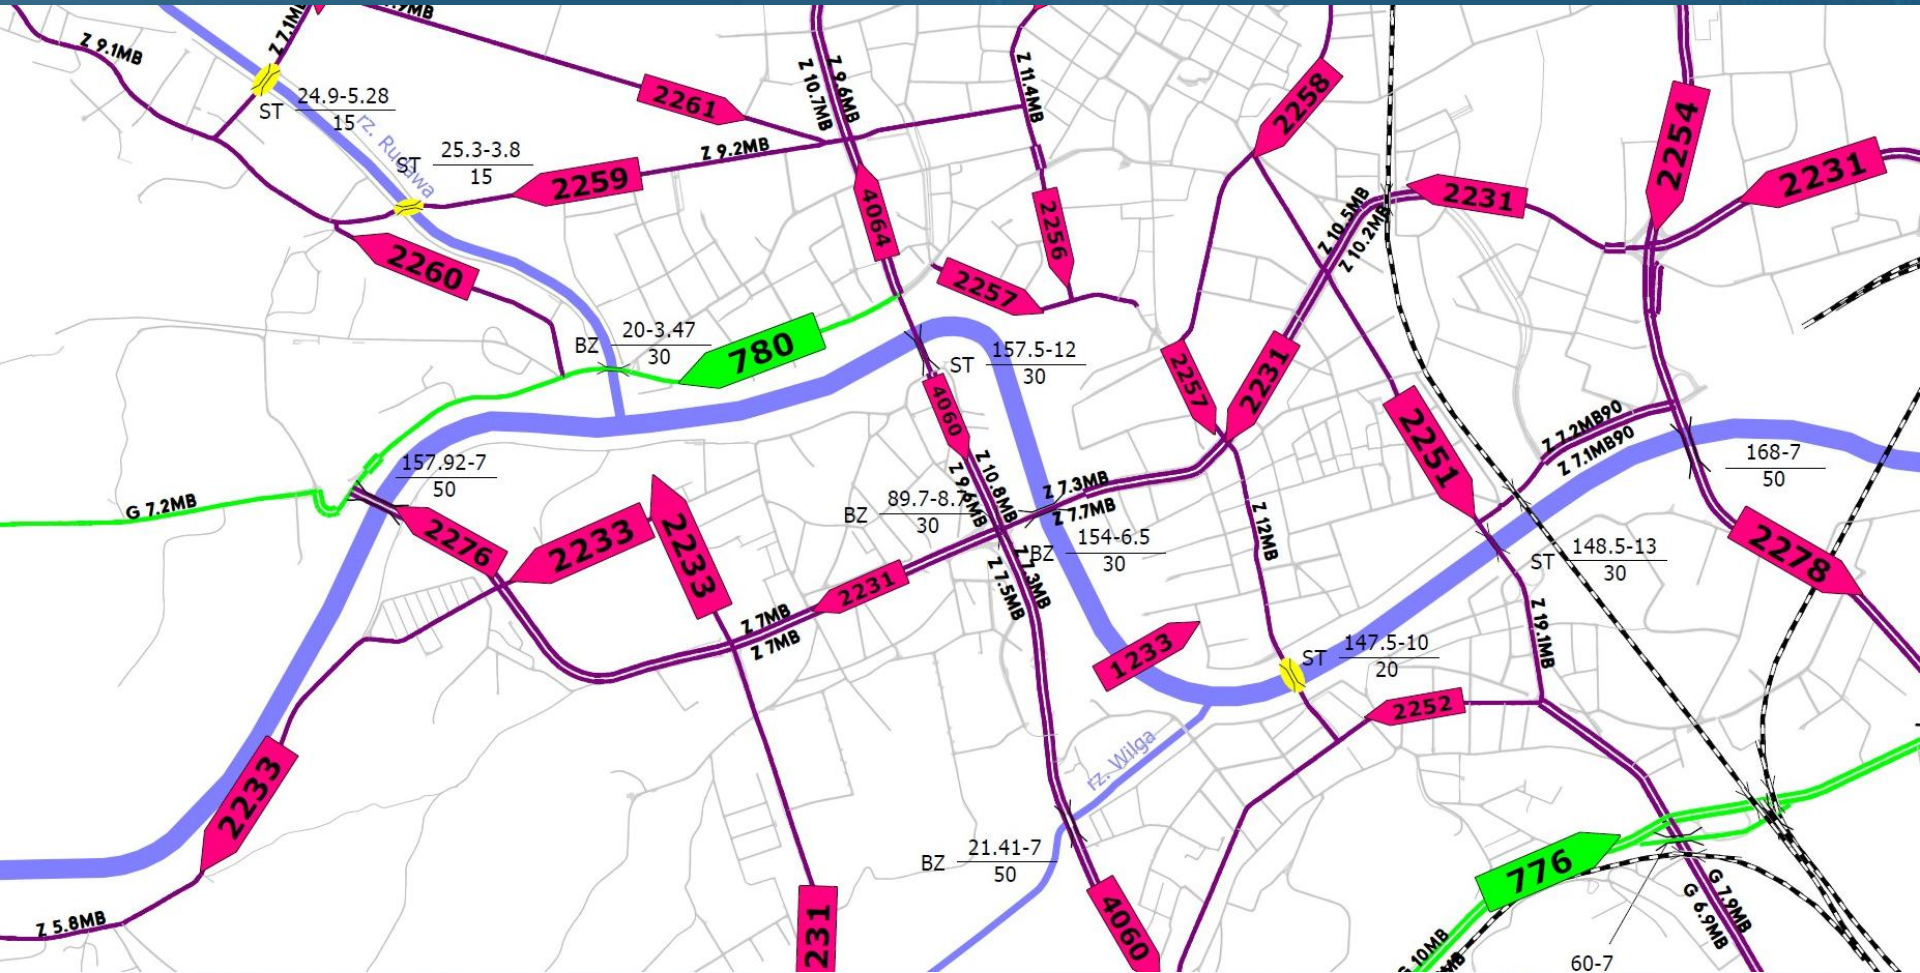


Mapy z Ośrodka Dokumentacji:

- ewidencyjna
- zasadnicza
- orto foto
- tematyczne SIP
- WMS
- WFS



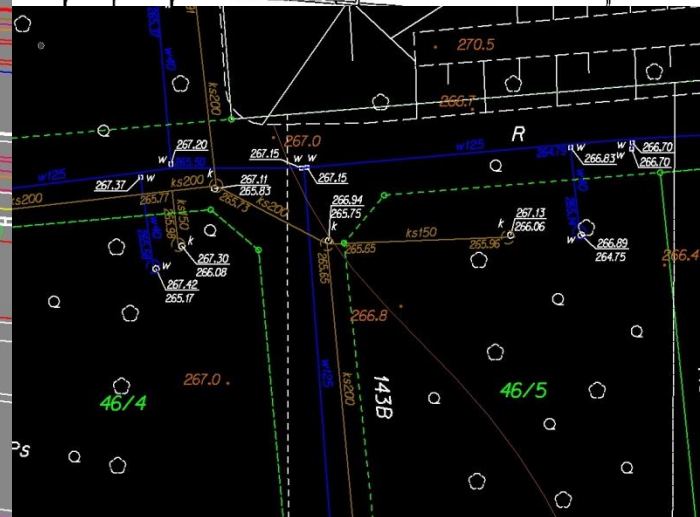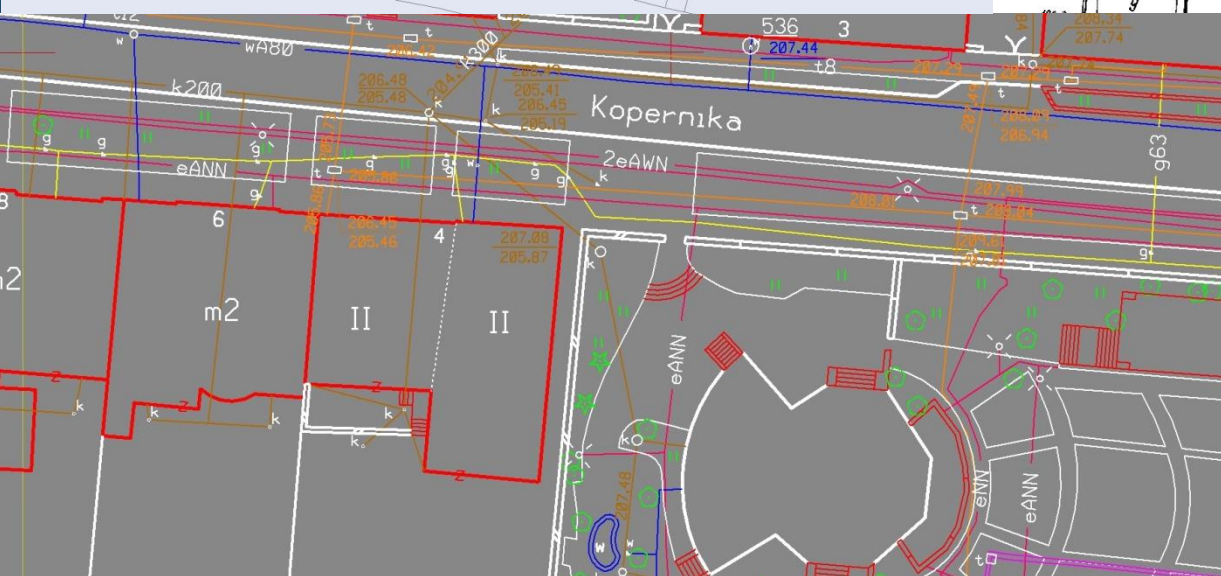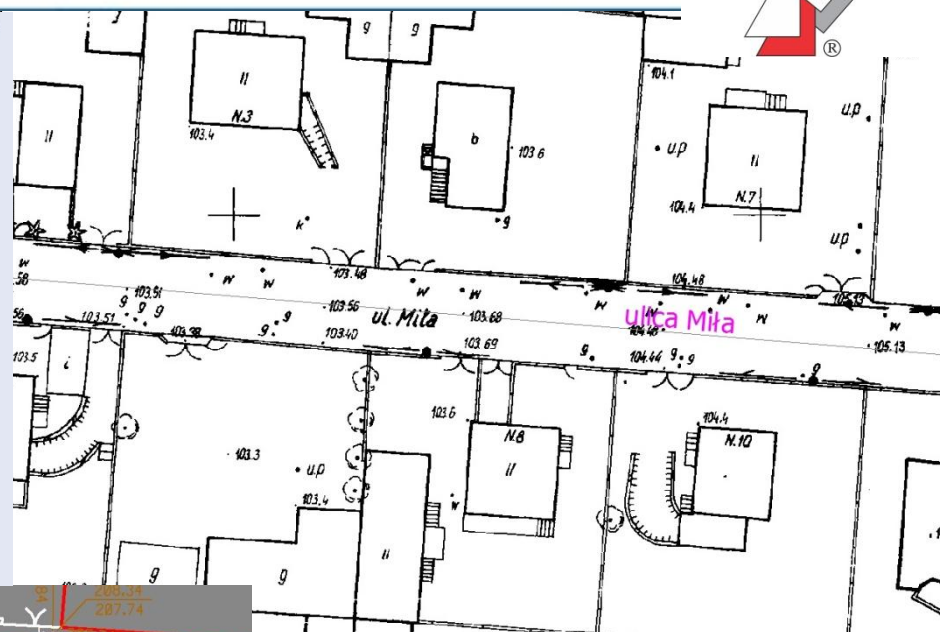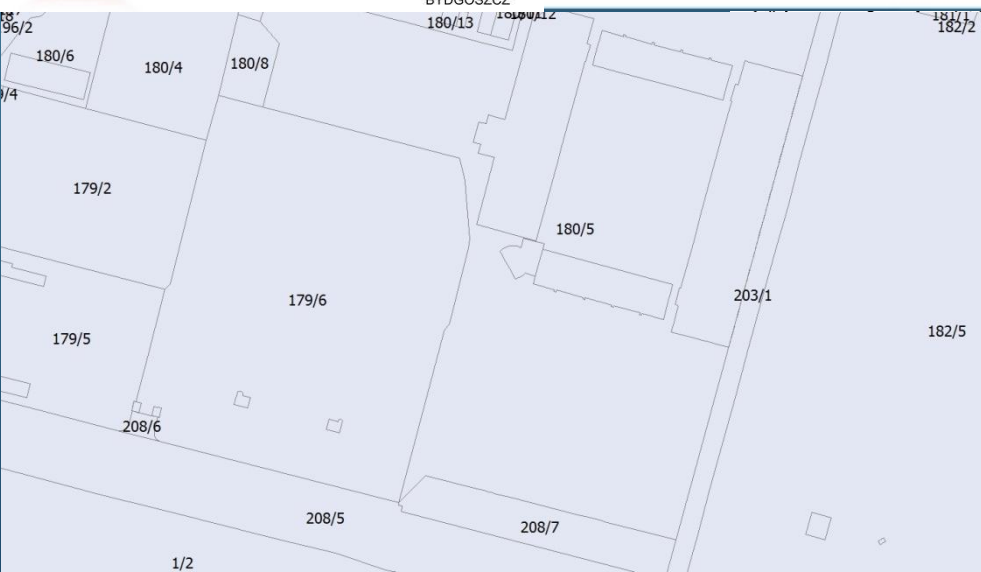


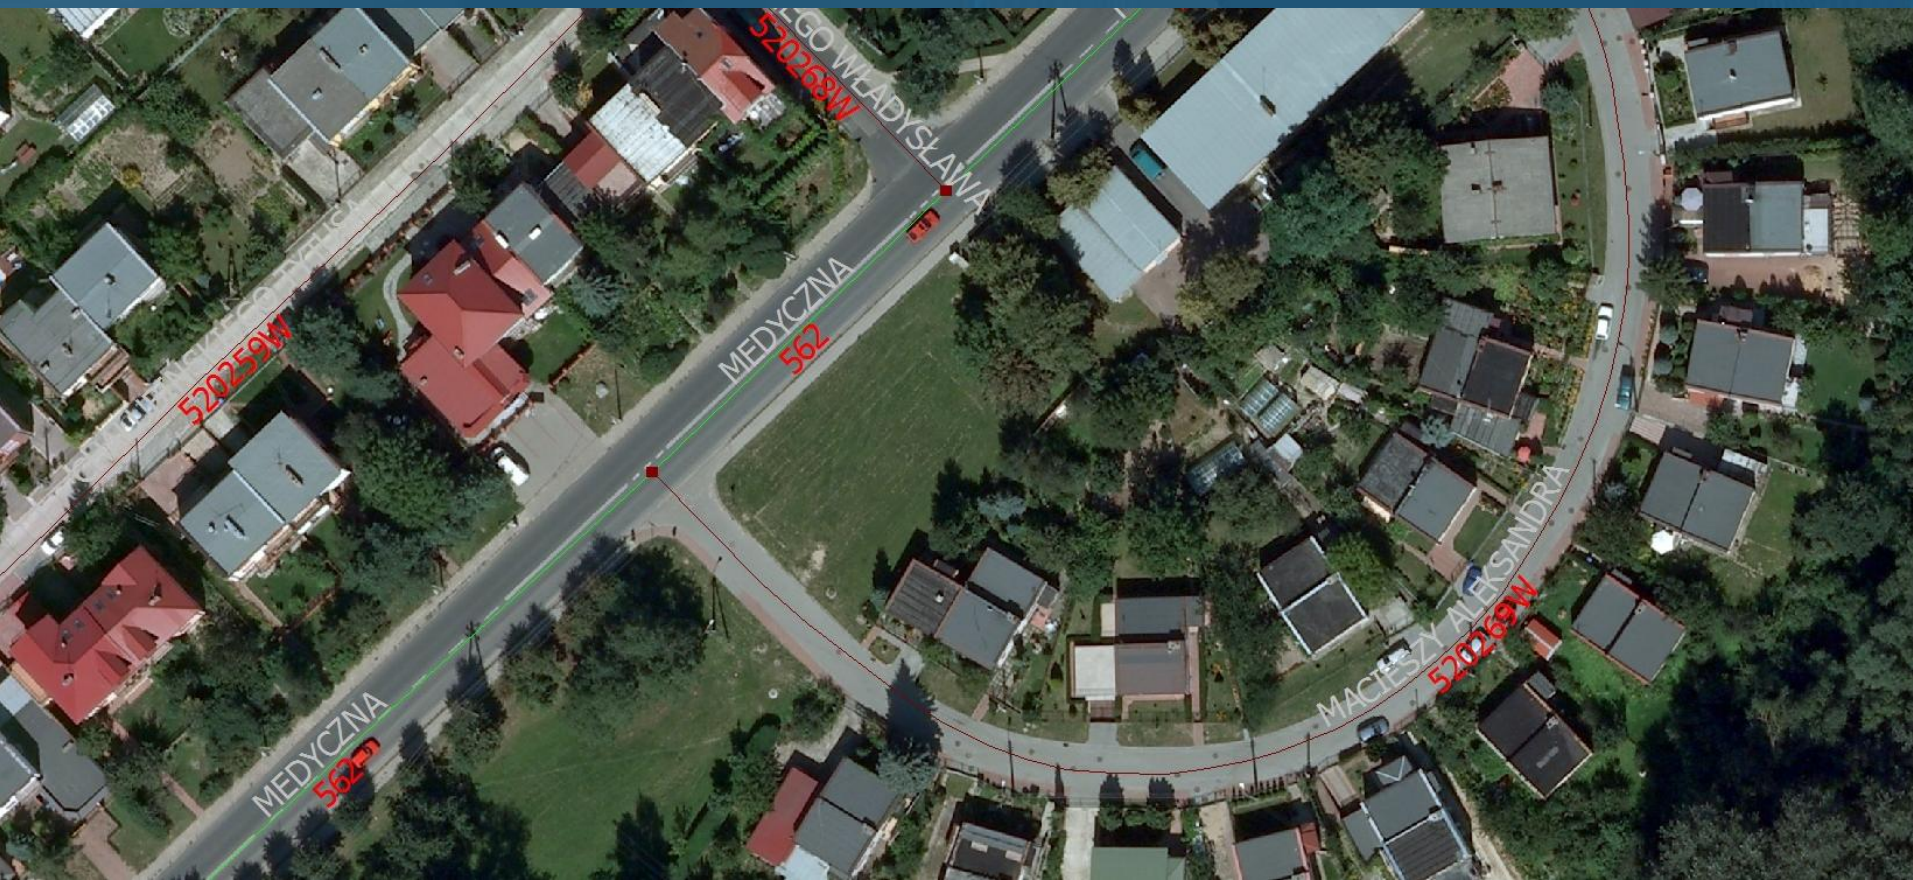

Serwisy internetowe:

- Geoportal
- portale powiatowe
- inne



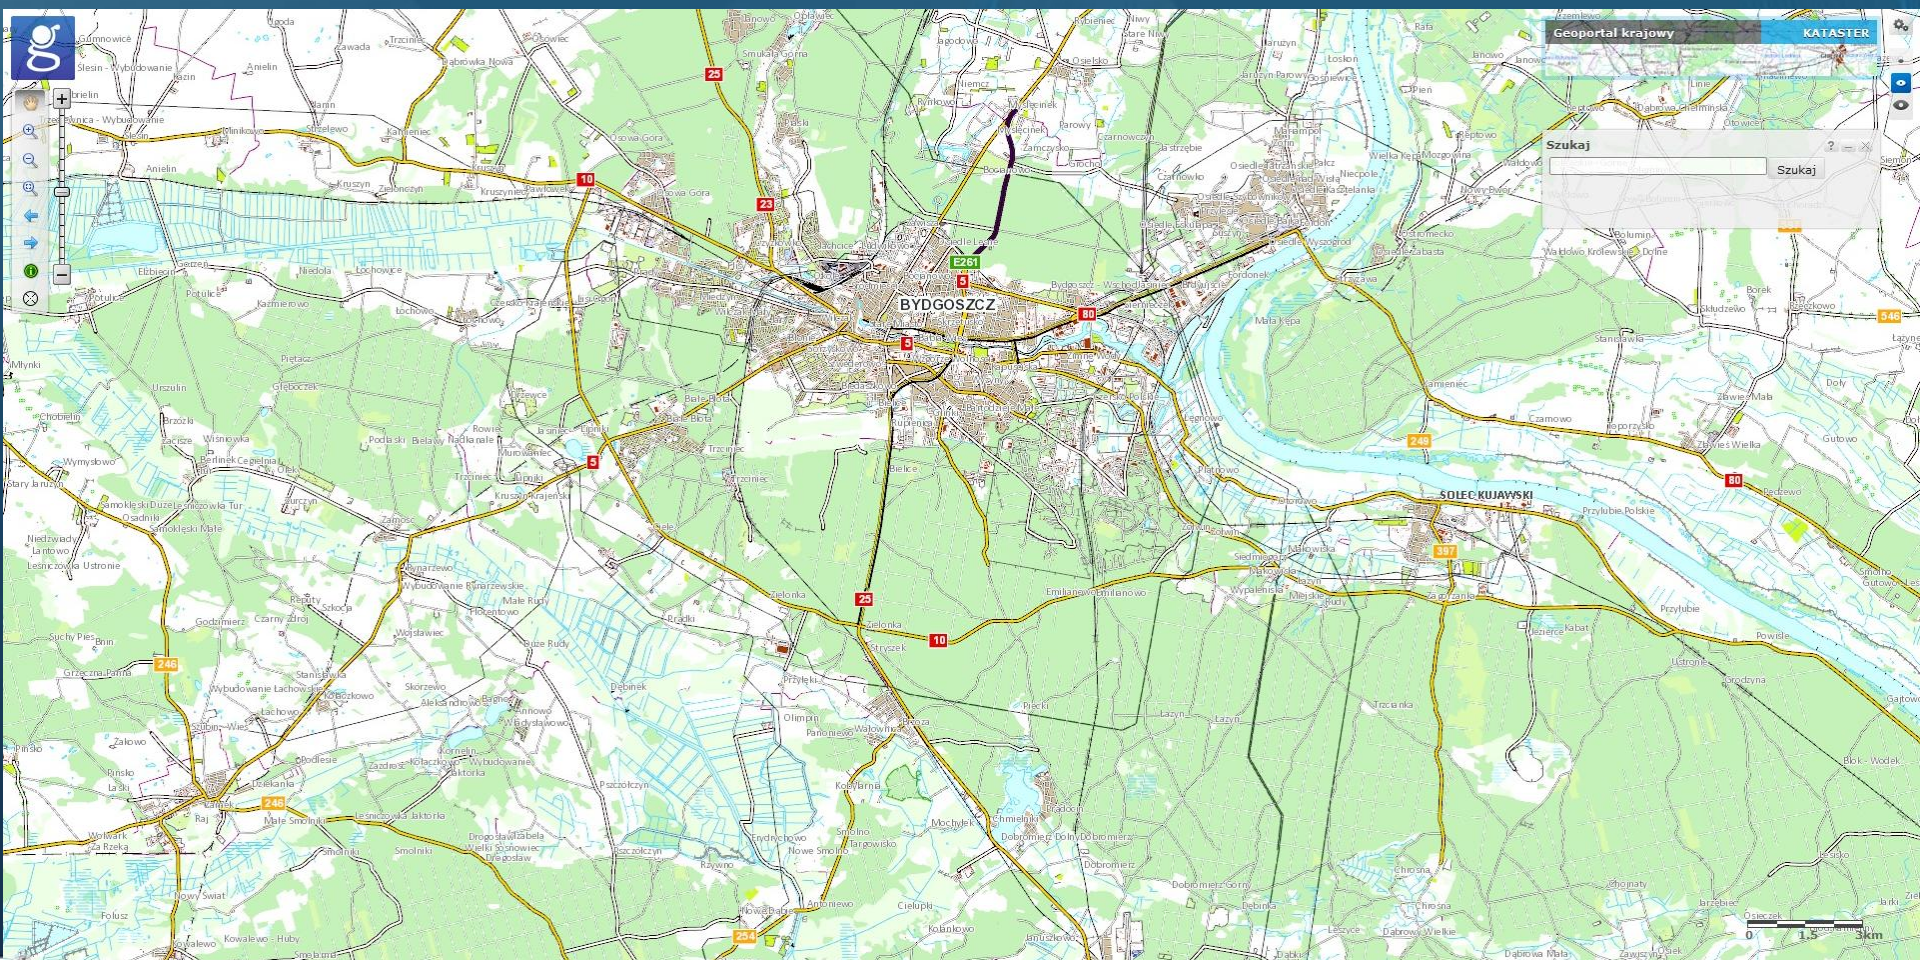



Pomiar terenowy:

- geodezyjny
- powykonawczy
- skaning laserowy
- inne









eDrogowiec



- Obiekty drogi
- Obiekty skrzyżowań
- Słowniki

Obiekty drogi

Obiekty drogi

Odcinki drogi

Filtruj wg: Kategorii

Zaznacz wszystkie

Pokaż 5 pozycji

Kategoria:

Krajowa

Szybki wybór:

Numer drogi:

Kilometraż	Id odcinka	Dł. odcinka	Ulica	Nr. drogi	Nr. odcinka drogi	Kategoria	Klasa	Status	Jezdnie	Pasów	Nośność	Std. zimowego utr.
2,168	11051	529,513170262387	Brzeska	75	K0000751261011	Krajowa	G		1	2		
2,698	7406	24,8287562836423	Brzeska	75	K0000751261011	Krajowa	G		1	2		
2,723	7408	237,314943738581	Brzeska	75	K0000751261011	Krajowa	G		1	2		
2,96	7409	62,8202217038709	Brzeska	75	K0000751261011	Krajowa	G		1	2		
3,023	7410	243,72283340995	Brzeska	75	K0000751261011	Krajowa	G		1	2		

Pozycje od 6 do 10 z 128 łącznie (filtrowanie spośród 8 260 dostępnych pozycji)

Poprzednia 1 2 3 4 5 ... 26 Następna

Elementy drogi

Parametry techniczne odcinka drogi

- Jezdnie
- Pobocza utwardzone
- Pobocza nieutwardzone
- Opaski
- Pasy awaryjne
- Pasy dzielące
- Chodniki
- Pasy zieleni
- Ścieżki rowerowe

Wybrane odcinki

Statystyki

Wybierz odcinek



Odcinki drogi

Filtruj wg: Kategorii

Zaznacz wszystkie

Pokaż 5 pozycji

Kategoria:

Krajowa

Szybki wybór:

Numer drogi:

Kilometraż	Id odcinka	Dł. odcinka	Ulica	Nr. drogi	Nr. odcinka drogi	Kategoria	Klasa	Status	Jezdni	Pasów	Nośność	Std. zimowego utr.
2,168	11051	529,513170262387	Brzeska	75	K0000751261011	Krajowa	G		1	2		
2,698	7406	24,8287562836423	Brzeska	75	K0000751261011	Krajowa	G		1	2		
2,723	7408	237,314943738581	Brzeska	75	K0000751261011	Krajowa	G		1	2		
2,96	7409	62,8202217038709	Brzeska	75	K0000751261011	Krajowa	G		1	2		
3,023	7410	243,72283340995	Brzeska	75	K0000751261011	Krajowa	G		1	2		

Pozycje od 6 do 10 z 128 łącznie (filtrowanie spośród 8 260 dostępnych pozycji)

Poprzednia 1 2 3 4 5 ... 26 Następna

Elementy drogi

Parametry techniczne odcinka drogi

- Jezdnie
- Pobocza utwardzone
- Pobocza nieutwardzone
- Opaski
- Pasy awaryjne
- Pasy dzielące
- Chodniki
- Pasy zieleni
- Ścieżki rowerowe
- Jezdnie zbierająco-rozprowadzające
- Zatoki autobusowe
- Zatoki postojowe

Wybrane odcinki

Statystyki

Pokaż 5 pozycji

Stan na dzień: 07-Apr-15

Exportuj

Nr jezdni	Początek	Koniec	Długość	Położenie	Szerokość	Powierzchnia	Nawierzchnia	Uwagi	Data od	Data do
1	,011	,219	208	0	8,3	1721,85829523916	MB	0	09/11/12	0
1	,009	,054	45	0	8,6	388,622661853619	MB	0	09/11/12	0

Długość: 273.00m, Powierzchnia: 169.00m kw., Wartość: 0.00zł

Pozycje od 1 do 2 z 2 łącznie

Poprzednia 1 Następna



 Obiekty drogi

 Obiekty skrzyżowań

Słowniki

› Nazwy ulic

- › Elementy i parametry drogi

Elementy i parametry drogi

[🏠](#) / [Słowniki](#) / [Elementy i parametry drogi](#)

Słowniki

- 1. Kategorie dróg
- 2. Klasy dróg
- 3. Kierunkowość osi drogi
- 4. Rodzaje nawierzchni
- 5. Rodzaje ulic
- 6. Bariery / wygradzenia
- 7. Ekrany
- 8. Obiekty przydrożne
- 9. Oświetlenie

Kategorie dróg

Zaznacz wszystkie

Pokaż 10 pozycji

Szukaj:

Id (wymagane)	Nazwa	Opis
0	Niezaklasyfikowana	0
1	Krajowa	0
2	Wojewódzka	0
3	Powiatowa	0
4	Gminna	0
5	Wewnętrzne ZIKiT	0
6	Osiedlowa	0
9	Brak danych	0
10	Cieki	0
11	Tramwaj	0

Pozycje od 1 do 10 z 11 łącznie

Poprzednia 1 2 Następna



Obiekty mostowe / inżynierskie

Słowniki

MM	01010165	3 - 48	200154	,22	Popieluski Jerzego ks.	Gminna	5110	139
MM	01010263		2203	6,429	Konopnickiej Marii	Powiatowa	6664	425
MM	01010253	1 - 1	2203		Listopada 29, al.	Powiatowa	1339	1374
MM	01010261	2 - 2	2203	4,892	Konopnickiej Marii	Powiatowa	6735	1244
MM	01010142		2208	1,181	Siewna	Powiatowa	2524	4399

Pozycje od 1 do 5 z 82 łącznie

Poprzednia 1 2 3 4 5 ... 17 Następna

Dane i opracowania

Dane identyfikacyjne, lokalizacja

Lokalizacja w KSD, dane ogólne I

Dane ogólne II

Dane ogólne III

Dokumentacja projektowa

Przeszkoda

Nośność

Przęsła (w tym łożyska, urz. dylatacyjne)

Poszerzenia prześel

Podpory (w tym łożyska, urz. dylatacyjne)

Poszerzenia podpór

Schody (w tym łożyska, urz. dylatacyjne)

Pochylnie (w tym łożyska, urz. dylatacyjne)

Urządzenia obce I

Urządzenia obce II

Załączniki do obiektu

Most, JNI=01010261, NR=2 - 2

Dane identyfikacyjne

Zapisz

Nazwa obiektu most Dębnicki

Data 20-07-2011

Zarządca drogi Prezydent Miasta Krakowa

Funkcja użytkowa obiektu ruch drogowy

Lokalizacja

1a. Miejscowość/miasto Kraków

1b. Województwo MAŁOPOLSKIE

2. Gmina M. Kraków

3. Powiat miasto Kraków


4. Nr drogi 2203

5. Kategoria drogi Powiatowa

6. Usytuowanie proiektu w ciągu drogi

6a. Kat droga/obiekt mostoww 90



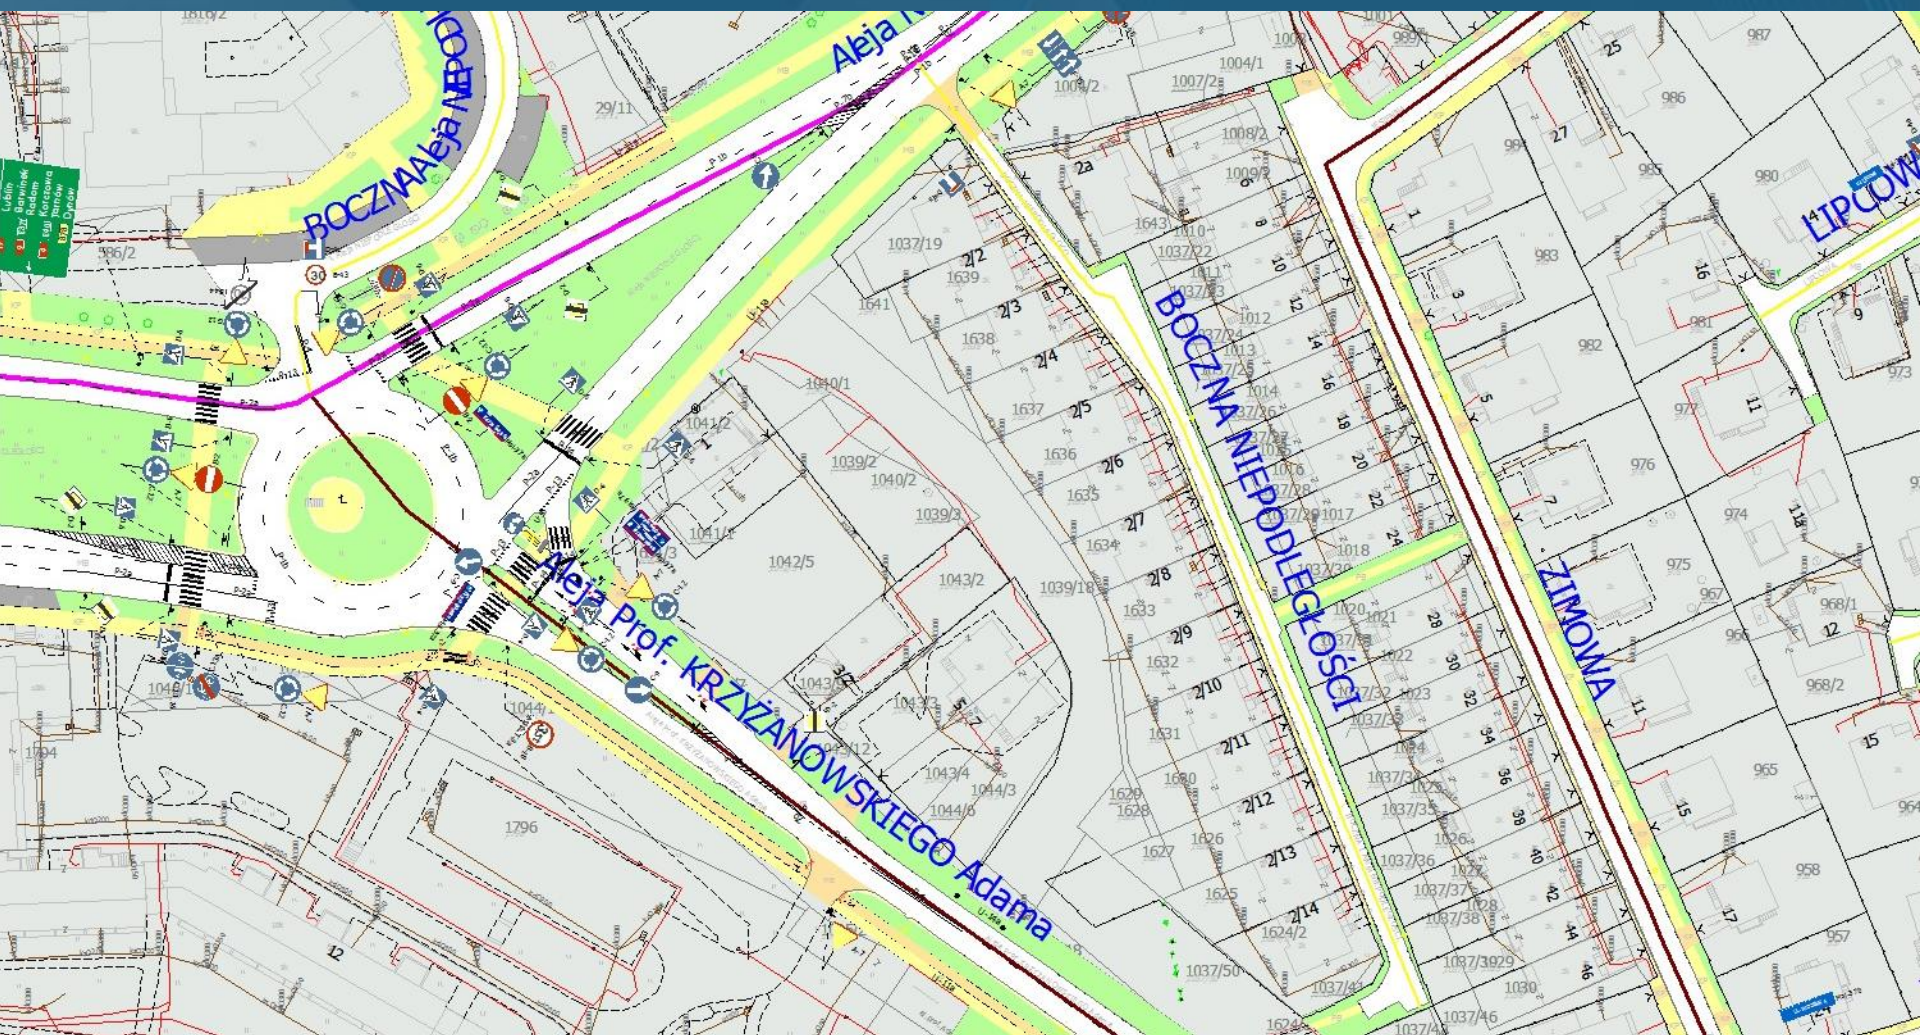



Latamie 2015

Zajęcie pasa drogowego

EDIOM

Mosty

RAPORTY

ROZPORZĄDZENIE NR 17

ORGANIZACJA RUCHU

▶ Postępowania

▼ Dodaj postępowanie

147

Decyzja lokalizacyjna - Reklama

Decyzja lokalizacyjna - Urządzenia

Decyzja lokalizacyjna - Zjazd

Decyzja na umieszczenie reklamy

Przejazdy ponadnormatywne

Umieszczenie UU

Zajęcie Pasa Drogowego - Energetyka

Zajęcie Pasa Drogowego - Pozostałe

▶ Słowniki podstawowe

▶ Słowniki opłat

▶ Ustawienia

▶ Użytkownicy

ⓘ Zalogowano do systemu

Postępowania

Nr Rodzaj Data Krok
 Nazwa ulicy Liczba dni do zakończenia zajęcia Liczba dni do zakończenia gwarancji
 Wnioskodawca: Inwestor:

✎ Edytuj

📄 Karta administracyjna

📄 Raport placowy

📄 Decyzja zmieniająca

🗑️ Usun

Wnioski

Numer	Dotyczy	Data złożenia	Rodzaj	Krok
001/uu	nowy test	2015-03-27	Umieszczenie UU	Generowanie dokumentu
1	Fiołkowa Domasław - gaz	2015-04-03	147	Generowanie dokumentu
123	151/21, Bielany Wrocławskie	2015-03-05	Umieszczenie UU	Generowanie dokumentu
147	Akacjowa - reklama	2015-03-05	Zajęcie Pasa Drogowego - Ener	Liczenie opłat
2		2015-03-18	147	Wniosek
3		2015-03-18	147	Generowanie dokumentu
3456345634	Domasław, dz. nr: 177/3	2015-04-03	Zajęcie Pasa Drogowego - Ener	Generowanie dokumentu
5	Maciek 13/10/2014	2015-03-23	147	Wniosek
abc	Fiołkowa Domasław - gaz	2015-04-03	Decyzja lokalizacyjna - Reklam	Generowanie dokumentu
alala	Akacjowa - reklama	2015-03-03	Zajęcie Pasa Drogowego - Ener	Wniosek
dec. roboty 01/2015/mz	Nowa sprawa mz 01	2015-03-24	Zajęcie Pasa Drogowego - Poz	Generowanie dokumentu
dec. 1/1	test urządzenie	2014-10-30	Decyzja lokalizacyjna - Urząd	Generowanie dokumentu
DEC/LOK/01/2014	Przyłącze wody 1	2014-09-09	Decyzja lokalizacyjna - Urząd	Zakończenie
Dec.lok.reklama/6		2015-02-23	Decyzja lokalizacyjna - Reklam	Generowanie dokumentu
Dec.lok.reklama/7AJ		2014-09-19	Decyzja lokalizacyjna - Reklam	Generowanie dokumentu
Dec.lok.reklama/8MF		2014-09-22	Decyzja lokalizacyjna - Reklam	Generowanie dokumentu
Dec.lok.reklama/9MF		2014-09-22	Decyzja lokalizacyjna - Reklam	Generowanie dokumentu
Dec.Lok-W/6/12-06-2014/AA		2015-03-05	Decyzja lokalizacyjna - Zjazd	Generowanie dokumentu
Dec.Lok-W/7/12-06-2014/AA		2014-06-12	Decyzja lokalizacyjna - Zjazd	Zakończenie

☺

⏪ ⏩

Strona 1 z 6

25

Pokaż 1 - 25 z 137



Latarnie 2015

Zajęcie pasa drogowego

EDIOM

Mosty

RAPORTY

ROZPORZĄDZENIE NR 17

ORGANIZACJA RUCHU

▼ Postępowania

[Lista postępowań](#)

▶ Dodaj postępowanie

▶ Słowniki podstawowe

▶ Słowniki opłat

▶ Ustawienia

▶ Użytkownicy

Wniosek

Decyzja

Generowanie dokumentu

Zakończenie

Podgląd wniosku

Edytuj wniosek

Dotyczy:

Numer sprawy: **Dec.Lok-W/6/12-06-2014/AA**Wnioskodawca: **DESIGNERS Sp. z o.o. (NIP: 1180036097), 02-408 WARSZAWA, Szuberta 27**

Data złożenia: 2015-03-05

Zajęcia:

Zajęcie 1

Decyzja lokalizacyjna - Zjazd

Nazwa miejscowości: Budziszów

Nazwa ulicy: Biedronki

Kategoria drogi: Gminna

Odcinek: od Motylkowa do Jasna

Kategoria drogi dla ZPD: Gminna

Położenie: poza obszarem zabudowanym

Działki docelowe **Obręb: Bielany Wrocławskie, Arkusz: 2 , Działki: 2/3**Działki drogowe **Obręb: Bielany Wrocławskie, Arkusz: 3 , Działki: 5/6**

Działki inne

Punkt adresowy:

Nazwa zajęcia:





Latarnie 2015

Zajęcie pasa drogowego

EDIOM

Mosty

RAPORTY

ROZPORZĄDZENIE NR 17

ORGANIZACJA RUCHU

▶ Postępowania

▶ Dodaj postępowanie

▶ Słowniki podstawowe

▼ Słowniki opłat

Typy opłat

[Stawki dla ZPD](#)

Typy urządzeń

Stawki dla urządzeń

Grupy handlu

Typy handlu

Stawki dla handlu

Typy dzierżaw

Strefy dzierżaw

Cele dzierżaw

Kody dzierżaw

Strefy zajęć

Cele zajęć

Przypadki celów zajęć

▶ Ustawienia

▶ Użytkownicy

Stawki dla ZPD

 Zajęcie Opłata Powierzchnia 🔍

Stawki dla ZPD

Zajęcie	Kat. drogi	Obszar	Opłata	Powierzchnia	Data od	Data do	Stawka	St. VAT
Decyzja na umies Gminna	poza obszarem z	Normalna	Powierzchnia rekl	2004-07-29			0,50	0
Decyzja na umies Gminna	w obszarze zabu	Karna	Powierzchnia rekl	2004-07-29			10,00	0
Decyzja na umies Gminna	poza obszarem z	Karna	Powierzchnia rekl	2004-07-29			5,00	0
Decyzja na umies Gminna	w obszarze zabu	Normalna	Powierzchnia rekl	2004-07-29			1,00	0
Przejazdy ponad	Brak danych	poza obszarem z	Normalna	Jezdnia od 20 %	2014-09-01	2015-09-10	500,00	0
ZDP - Energia	Gminna	w obszarze zabu	Normalna	X - nie dotyczy	2004-07-29		2,00	0
ZDP - Energia	Gminna	w obszarze zabu	Normalna	X - nie dotyczy	2004-07-29		2,00	0
ZDP - Energia	Gminna	w obszarze zabu	Normalna	Jezdnia do 20 %	2004-07-29		3,00	0
ZDP - Energia	Gminna	w obszarze zabu	Normalna	Chodnik pobocze	2004-07-29		2,00	0
ZDP - Energia	Gminna	w obszarze zabu	Normalna	Jezdnia od 50 %	2004-07-29		8,00	0
ZDP - Energia	Gminna	w obszarze zabu	Normalna	Jezdnia od 20 %	2004-07-29		5,00	0
ZDP - Pozostale	Gminna	w obszarze zabu	Normalna	Jezdnia od 50 %	2004-07-29		8,00	0
ZDP - Pozostale	Gminna	w obszarze zabu	Normalna	Jezdnia od 20 %	2004-07-29		5,00	0
ZDP - Pozostale	Gminna	w obszarze zabu	Normalna	X - nie dotyczy	2004-07-29		2,00	0
ZDP - Pozostale	Gminna	w obszarze zabu	Normalna	Jezdnia do 20 %	2004-07-29		3,00	0
ZDP - Pozostale	Gminna	w obszarze zabu	Normalna	Chodnik pobocze	2004-07-29		2,00	0
ZDP - Pozostale	Gminna	w obszarze zabu	Normalna	X - nie dotyczy	2004-07-29		2,00	0



Strona 1 z 1

Pokaż 1 - 17 z 17

Edytuj

Usuń

+ Dodaj





Latarnie 2015

Zajęcie pasa drogowego

EDIOM

Mosty

RAPORTY

ROZPORZĄDZENIE NR 17

ORGANIZACJA RUCHU

▶ Postępowania

▶ Dodaj postępowanie

▶ Słowniki podstawowe

▶ Słowniki opłat

▼ Ustawienia

Szablony

Znaczniki stałe

Generatory numerów

Rodzaje wniosków

Ustawienia formularzy

Rodzaje zajęć

Typy zajęć

Typy powierzchni

Warunki decyzji

Uzasadnienia decyzji

Kategorie dróg dla ZPD

Rodzaje dokumentów

Wymagane dokumenty

Święta

Jednostki miar

Okresy

▶ Użytkownicy

Szablony

 Nazwa Rodzaj dok. Rodzaj wniosku

Edytuj

Usun

Pobierz pusty szablon

+ Dodaj

Szablony

Nazwa	Rodzaj dokumentu	Rodzaj wniosku
Decyzja lokalizacyjna - zjazd	Decyzja	Decyzja lokalizacyjna - Zjazd
Decyzja lokalizacyjna urządzenia	Decyzja	Decyzja lokalizacyjna - Urządzenia
Decyzja na umieszczenie reklamy	Decyzja	Decyzja na umieszczenie reklamy
Decyzja na umieszczenie urządzenia infrastruktury	Decyzja	Umieszczenie UU
Mój test 123	Decyzja	147
Nowy szablon	Decyzja	Decyzja lokalizacyjna - Urządzenia
Nowy szablon	Decyzja	Decyzja lokalizacyjna - Reklama
Przejazdy ponadnormatywne zgoda	Przejazdy ponadnormatywne	Przejazdy ponadnormatywne
Reklama 2	Decyzja	Decyzja na umieszczenie reklamy
tab tets urz	Decyzja	Umieszczenie UU
Test	Przejazdy ponadnormatywne	Decyzja lokalizacyjna - Urządzenia
Test	Decyzja	Decyzja lokalizacyjna - Reklama
test - POZOSTAŁE	Decyzja	Zajęcie Pasa Drogowego - Pozostałe
Test r warunki	Decyzja	Decyzja lokalizacyjna - Reklama
test składniki opłat	Decyzja	Umieszczenie UU
test tabelka roboty	Decyzja	Zajęcie Pasa Drogowego - Pozostałe
test urządzenia	Decyzja	Umieszczenie UU
test warunki	Decyzja	Zajęcie Pasa Drogowego - Pozostałe
test warunki pozostałe mz	Decyzja	Zajęcie Pasa Drogowego - Pozostałe



Strona 1 z 2

Pokaż 1 - 25 z 29





RDTMK.7230.0009.2014.001.14
{{WNIOSK_NUMER_SPRAWY}}

DECYZJA NR {{DOKUMENT_NUMER_PELNY}}

Napodstawia art. 19 ust. 2 pkt 4, art. 20 pkt 8, art. 39 ust. 3 i art. 40 ust. 1, 2 pkt 3, ust. 3, ust. 6, ust. 13 ustawy o drogach publicznych z dnia 21 marca 1983 roku (tekst jednolity Dz. U. z 2007 r. Nr 19, poz. 115) § 2 ust. 1 rozporządzenia Rady Ministrów z dnia 1 czerwca 2004 r. w sprawie obfiedlenia warunków udzielania zezwoleń na zajęcie pasa drogowego (tekst jednolity Dz. U. Nr 140, poz. 1481) oraz Uchwały Nr XXIX/366/04 Rady Gminy z dnia 29 lipca 2004 roku w sprawie wysokości stawek opłat za zajęcie pasa drogowego (umieszczenie w pasie drogowym urządzeń infrastruktury technicznej) i art. 104 ustawy z dnia 14 czerwca 1960 r. Kodeksu postępowania administracyjnego (tekst jednolity Dz. U. z 2000 r. Nr 98, poz. 1071 z późn. zm.).

po rozpatrzeniu sprawy z wniosku {{WNIOSKODAWCY_START}} {{WNIOSK_PAN_PANI}}
{{WNIOSK_NAZWA_D}} {{WNIOSK_IMIE_I_NAZWISKO_D}}, ul.
{{WNIOSK_ULICA_DOMU}} {{IF_NIE0_WNIOSK_NRD0MU}} {{WNIOSK_NRD0MU}} {{IF_STOP}}
{{WNIOSK_KOD_MIASTO}} - Inwestora, {{WNIOSKODAWCY_STOP}}
zarejestrowanego w Urzędzie Gminy w dniu {{WNIOSK_DATA_ZLOZENIA}} r.,

zez walam

1. Inwestorowi na umieszczenie {{ZAJECIA_START}} od dnia {{DATA_ROZPOCZECIA_ZAJEC}} r. do dnia {{DATA_ZAKONCZENIA_ZAJEC}} r. w pasie drogowym obiektów budowlanych niezwiązanych z potrzebami zarządzania drogami lub potrzebami ruchu drogowego oraz reklam - {{ZAJ_CEL}} o łącznej powierzchni {{ZAJ_SUMA_POW}} m² na terenie działki drogowej Nr {{ZAJ_NR_DZIALKI}} dr w miejscowości Bielany Wrodawskie - gmina Kobierzycy {{ZAJECIA_STOP}} zlokalizowanych w pasie drogi gminnej - zgodnie z Decyzją Wójta nr {{WNIOSK_NUMER_DECLOK}}
2. z dnia 08.04.2010 r. i projektem oraz obowiązującymi przepisami.

Nakładam na Inwestora opłatę za umieszczenie dwustronnej tablicy reklamowej, w wysokości:

- opłatę za okres od {{DATA_ROZPOCZECIA_ZAJEC}} r. do {{DATA_ZAKONCZENIA_ZAJEC}} r. tj. kwotę {{OPL_CALC_BRUTTO}} zł (słownie:

3. {{OPL_CALC_BRUTTO_SLOWNIE}}) należy uiścić w kasie Urzędu Gminy lub przelewem na rachunek w terminie 14 dni licząc od dnia, w którym Decyzja stała się ostateczna. Uchybienie terminu płatności spowoduje naliczenie i pobranie ustawowych odsetek za każdy dzień opóźnienia.
4. Wady techniczne pasa drogowego stwierdzone w ciągu dwóch lat od daty oddania go Zarządcy drogi do ponownego użytkowania muszą być usunięte natychmiast po ich stwierdzeniu. Zarządca drogi zastrzega sobie możliwość usunięcia wad na koszt wnioskodawcy.

Uzasadnienie

Zgodnie z art. 39 ust. 1 ustawy o drogach publicznych zabronione jest lokalizowanie obiektów i urządzeń infrastruktury technicznej niezwiązanych z potrzebami zarządzania drogami lub potrzebami ruchu drogowego. Niniejsze zezwolenie stanowi wyjątek zawarty w zapisie ust. 3 cyt. przepisu, zgodnie z którym wydano zezwolenie.

Zobowiązuje się stronę wnioskującą do zachowania warunków wynikających z niniejszej decyzji. Umieszczenie w pasie drogowym obiektów budowlanych niezwiązanych z potrzebami zarządzania drogami lub potrzebami ruchu drogowego oraz reklam nie może wpływać negatywnie na funkcjonowanie układu drogowego.

Opłata za zajęcie pasa drogowego ustalona została zgodnie z treścią art. 40 ust. 6 ustawy o drogach publicznych jako iloczyn powierzchni reklam, liczby dnia zajmowania pasa drogowego i stawki opłaty za zajęcie 1 m² pasa drogowego, tj. 0,50 zł za 1 m² za dzień, wynikającej z § 5 ust. 1 pkt 1 Uchwały Nr z dnia roku w sprawie wysokości stawek opłat za zajęcie pasa drogowego.

Należność została wyliczona w następujący sposób:

{{ZAJECIA_START}} Działka nr {{ZAJ_NR_DZIALKI}} dr - wyliczenie należności

- opłata za okres od {{ZAJ_DATA_OD}} r. do {{ZAJ_DATA_DO}} r.

Rodzaj obiektu	Wysokość	Szerokość	Powierzchnia
{{ZAJ_POW_START}} {{ZAJ_OP IS}} {{ZAJ_POW_STOP}}	{{ZAJ_POW_START}} {{ZAJ_POW_DL_2}} {{ZAJ_POW_ST}}	{{ZAJ_POW_S TART}} {{ZAJ }} {{ZAJ_POW_POW_2}}	{{ZAJ_POW_START}}

Wyszczególnienie	Stawka opłaty	Ilość dni	Powierzchnia zajęcia	Opłata
{{ZAJ_POW_START}} {{ZAJ_P OW_BLOK_NAZWA}} {{ZAJ_P TART}} {{ZAJ START}} {{ZAJ_P ART}} {{ZAJ_P }} {{ZAJ_POW_BLOK }}	{{ZAJ_POW_S TART}} {{ZAJ START}} {{ZAJ_P ART}} {{ZAJ_P }} {{ZAJ_POW_BLOK }}

RAZEM: {{OPL_CALC_BRUTTO}}

Słownie: {{OPL_CALC_BRUTTO_SLOWNIE}}

Przy ustalaniu stawek przez Radę Gminy uwzględniono zgodnie z dyspozycją art. 40 ust. 9 ustawy o drogach publicznych kategorię drogi.

1. Zajęcie pasa drogowego bez zezwolenia Zarządcy drogi, przekroczenie terminu zajęcia pasa drogowego lub zajęcie powierzchni większej niż określona spowoduje naliczenie kar - zgodnie z art. 40 ust. 12 cytowanej powyżej ustawy.
2. Od wydanej decyzji zważnia się wnioskodawcę z opłaty skarbowej zgodnie z art. 3 ustawy z dnia 16 listopada 2006 roku o opłacie skarbowej (Dz. U. Nr 225 poz. 1655 z późn. zm.).

Od niniejszej decyzji stronie służy odwołanie do Samorządowego Kolegium Odwoławczego w z siedzibą w w terminie 14 dni od dnia jej doręczenia.



Otrzymanie:

1. {{WNIOSKODAWCY_START}} {{WNIOSK_PAN_PANI}}
{{WNIOSK_IMIE_I_NAZWISKO}} {{WNIOSK_NAZWA}} ul.
{{WNIOSK_ULICA_DOMU}} {{IF_NIE0_WNIOSK_NRD0MU}} {{WNIOSK_NRD0MU}} {{IF_STOP}}
{{WNIOSK_KOD_MIASTO}} - Inwestor {{WNIOSKODAWCY_STOP}}
2. RP w m
3. a/a

Sprawy prowadzi:

.....

.....

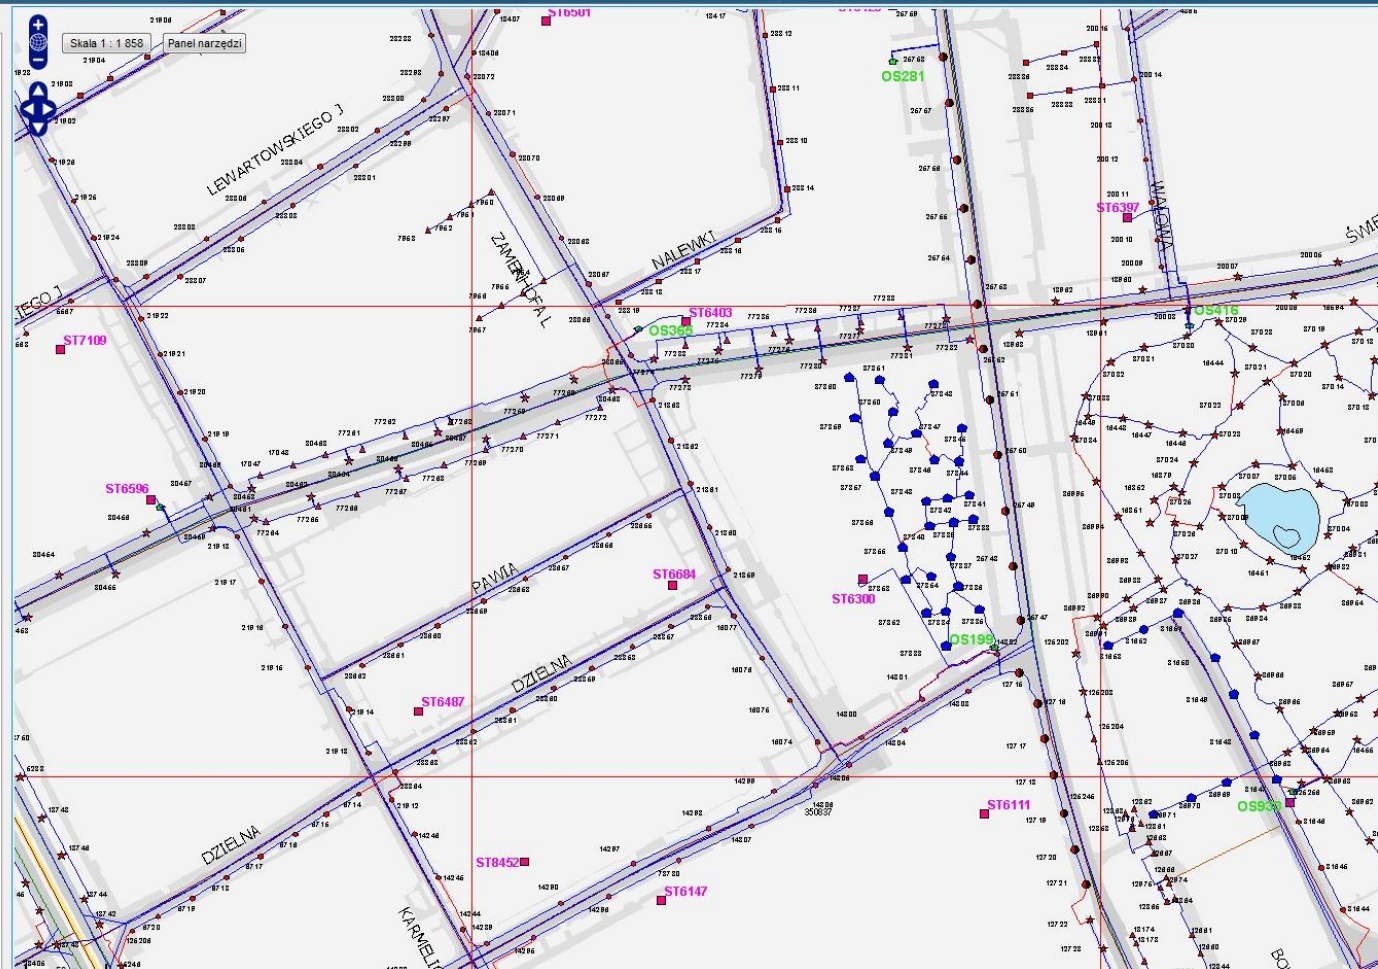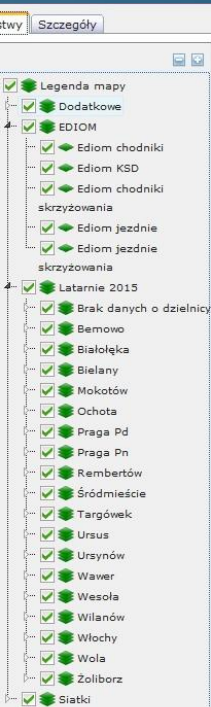

Wszystkie

Szczegóły

Warstwa - obiektów [1]


[1] Latarnie_Srodmiescie

Dane obiektów

Dane szczegółowe

(1.3333333333333333 z 1)

Atrybut	1
Identyfikator latarni	3487460
Numer latarni	77276
Data od	2008-11-30
Data do	
Użytkownik modyfikujący	LATARNIE
Data modyfikacji	2015-02-03 19:16:37
Typ słupa	Mabo-10
Ulica	Anielewicza M.
Dzielnica	Śródmieście
Konserwator	ŚWIEŹKI
Data podłączenia	2008-11-30
Data oddania	
Zarządca	
Uwagi	
Data malowania	
Przylączona	1
Moc	250
Technologia źródła światła	METALHALOGENOWA
Numer akcji	B.K.2008/12/15
Lista wysięgników	WR-1/150 - 1 szt
Lista opraw	FURYO 3/250/MH - 1 szt
Lista źródeł światła	CDM-T 250 - 1 szt
Platnik	Wotewoda

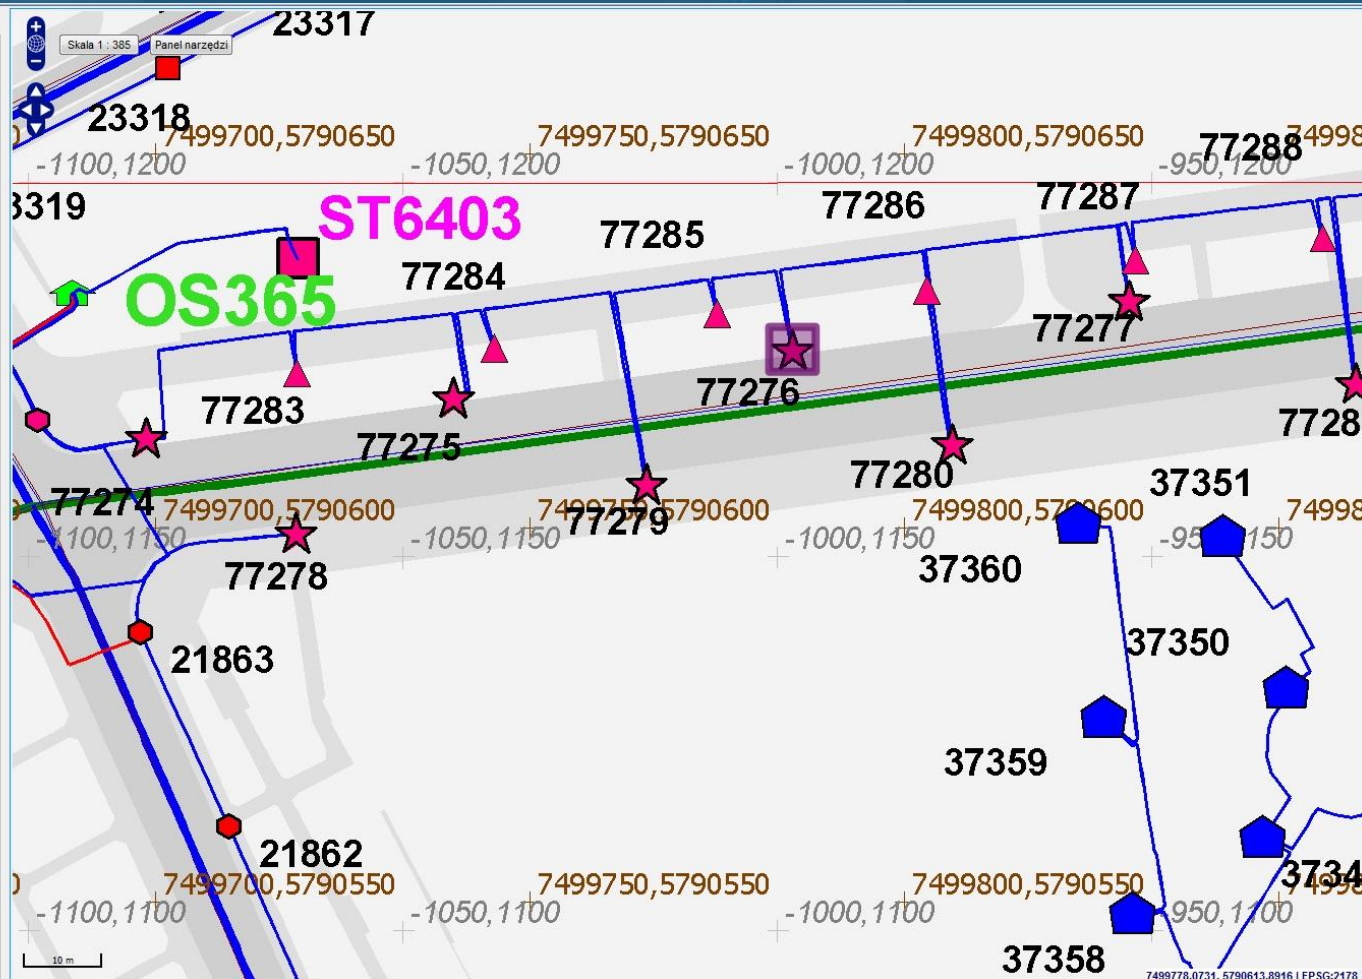

elarnie ver. 0.7.6

Użytkownik: ZDM ZMD

Uprawnienia: Obiekt - edycja, Raporty - pełny, Wydr
- pełny

Raporty

Dokument HTML

Raport

Wyszukiwania zaawansowane

Wyszukiwania zdefiniowane

- Inny obiekt o numerze
- Kabel o numerze
- Kable o nieustalonym kierunku przepływu zasilania
- Kable o ustalonym kierunku przepływu zasilania
- Kable od/do obiektu
- Latarnia o numerze
- Latarnie między dwoma skrzyżowaniami
- Latarnie przy ulicy
- Mufa o numerze
- Muły przy ulicy
- Obiekty innego typu przy ulicy
- Odcinek jezdni między dwoma skrzyżowaniami
- Skrzyżowanie dwóch ulic
- Stacja o numerze
- Stacja przy ulicy
- Szafa - zasilane kable
- Szafa - zasilane obiekty
- Szafa o numerze
- Szafy bez zasilacza
- Szafy przy ulicy
- Szafy z zasilaczem
- Ulica o nazwie

Proszę wybrać wyszukiwanie




195.191.184.8/eMV/Forms/Default.aspx

Warstwy Szczegóły


Warstwa - obiektów [1]
[1] Kable_Srodmiescie

Dane obiektów

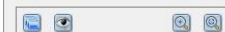

Dane szczegółowe (2 z 1)

Atrybut	1
Identyfikator kabla	3394547
Numer kabla	K117622
Data początku istnienia	2008-11-30
Data końca istnienia	
Użytkownik modyfikujący	LATARNIE
Data modyfikacji	2014-07-23 16:47:05
Przebieg	Ziemny
Status	Aktywny
Trasa	Dokładna
Typ kabla	YAKY 5x25
Liczba muf	
Konserwator	ŚWIECKI
Dzielnica	Śródmieście
Data podłączenia	2008-11-30
Data oddania	
Uwagi	
Zacisk OD	1
Zacisk DO	1
Podłączono	
Numer punktu 1	77279
Numer punktu 2	77285
Długość	43.881
Numer akcji	B.K. 2008/12/15

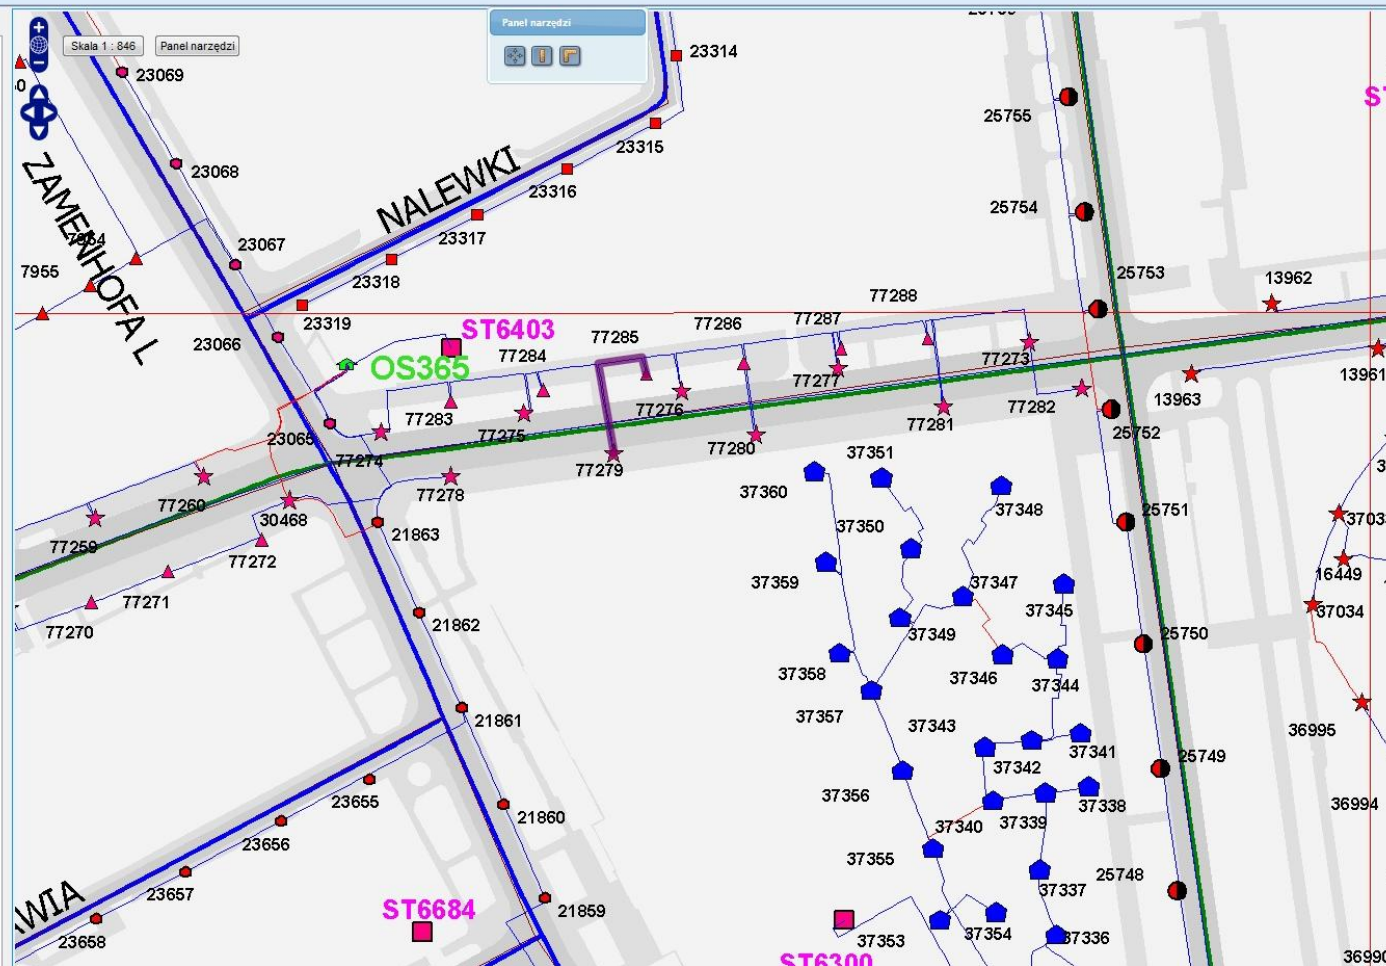

elatanie ver. 0.7

Użytkownik: ZDM Z
Uprawnienia: Obiekty - edycja, Raporty - pełny,


Raporty


Dokument HTML

Wyszukiwania zaawansowane

- Wyszukiwania zdefiniowane
- Inny obiekt o numerze
- Kabel o numerze
- Kable o nieustalonym kierunku przepływu zasilania
- Kable o ustalonym kierunku przepływu zasilania
- Kable od/do obiektu
- Latarnia o numerze
- Latarnie między dwoma skrzyżowaniami
- Latarnie przy ulicy
- Mufa o numerze
- Mufy przy ulicy
- Obiekty innego typu przy ulicy
- Odcinek jezdni między dwoma skrzyżowaniami
- Skrzyżowanie dwóch ulic
- Stacja o numerze
- Stacja przy ulicy
- Szafa - zasilane kable
- Szafa - zasilane obiekty
- Szafa o numerze
- Szafy bez zasilacza
- Szafy przy ulicy
- Szafy z zasilaczem
- Ulica o nazwie

Proszę wybrać wyszukiwanie

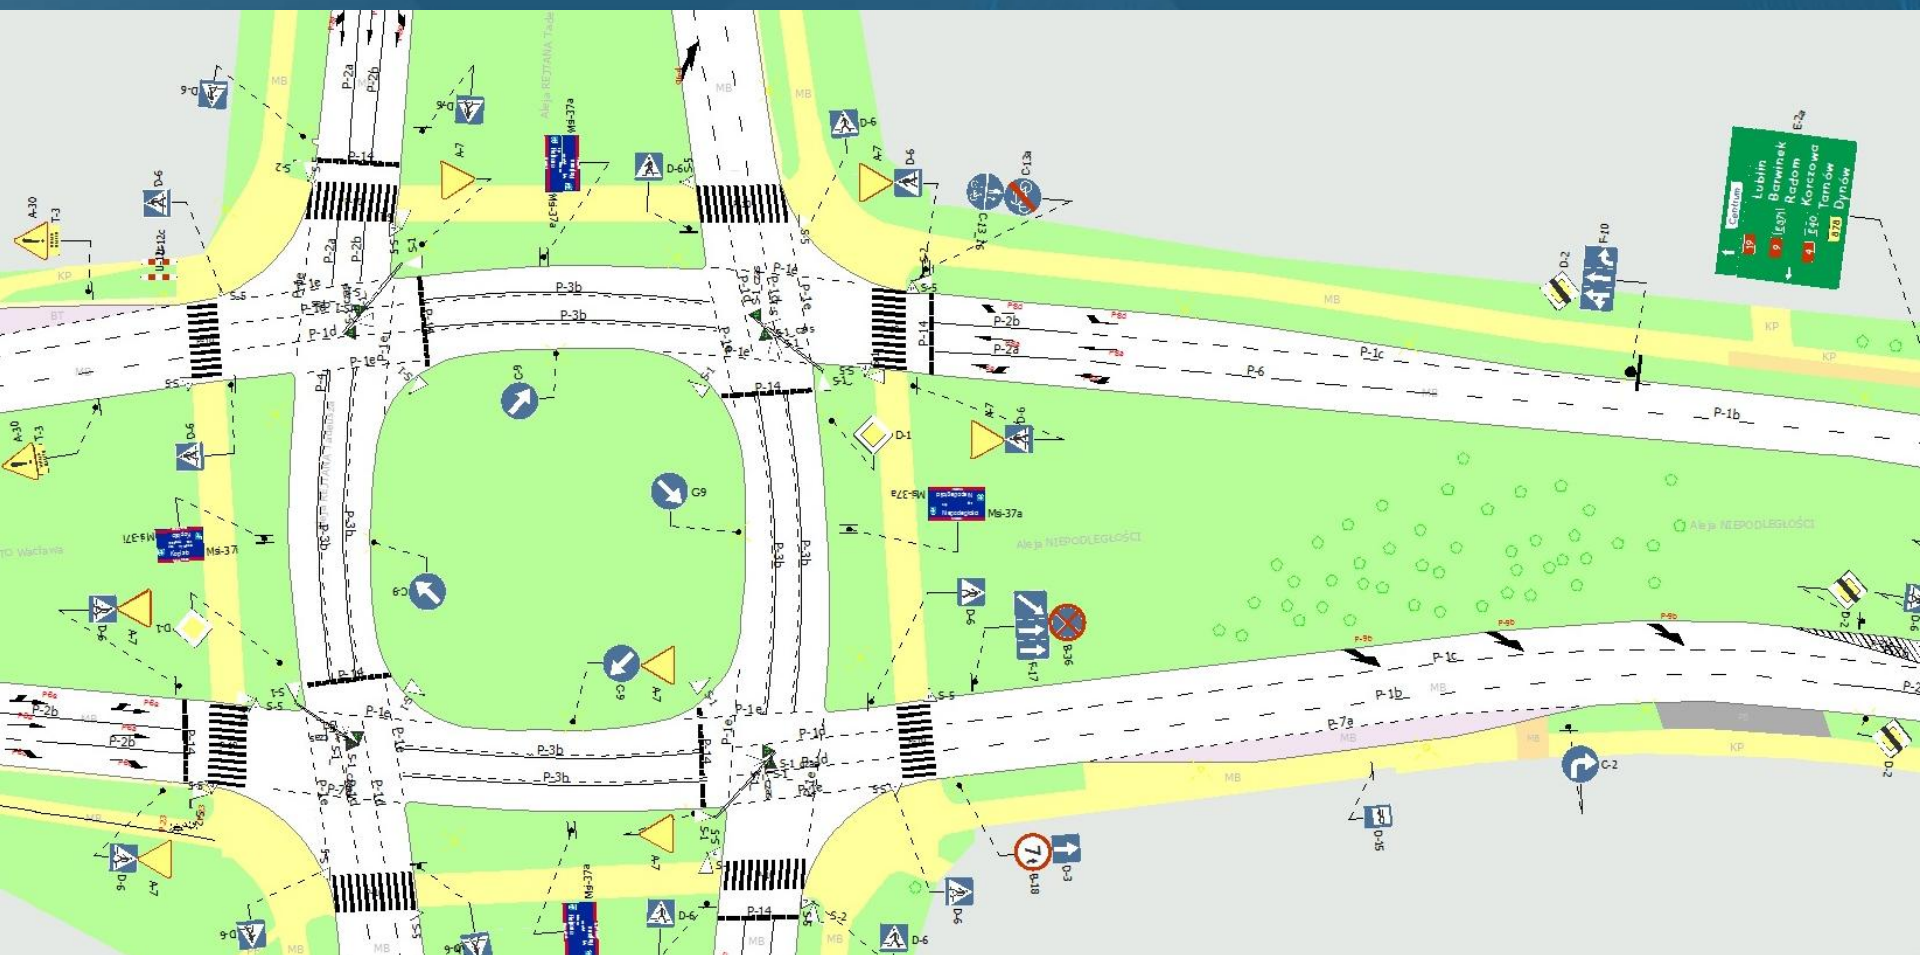

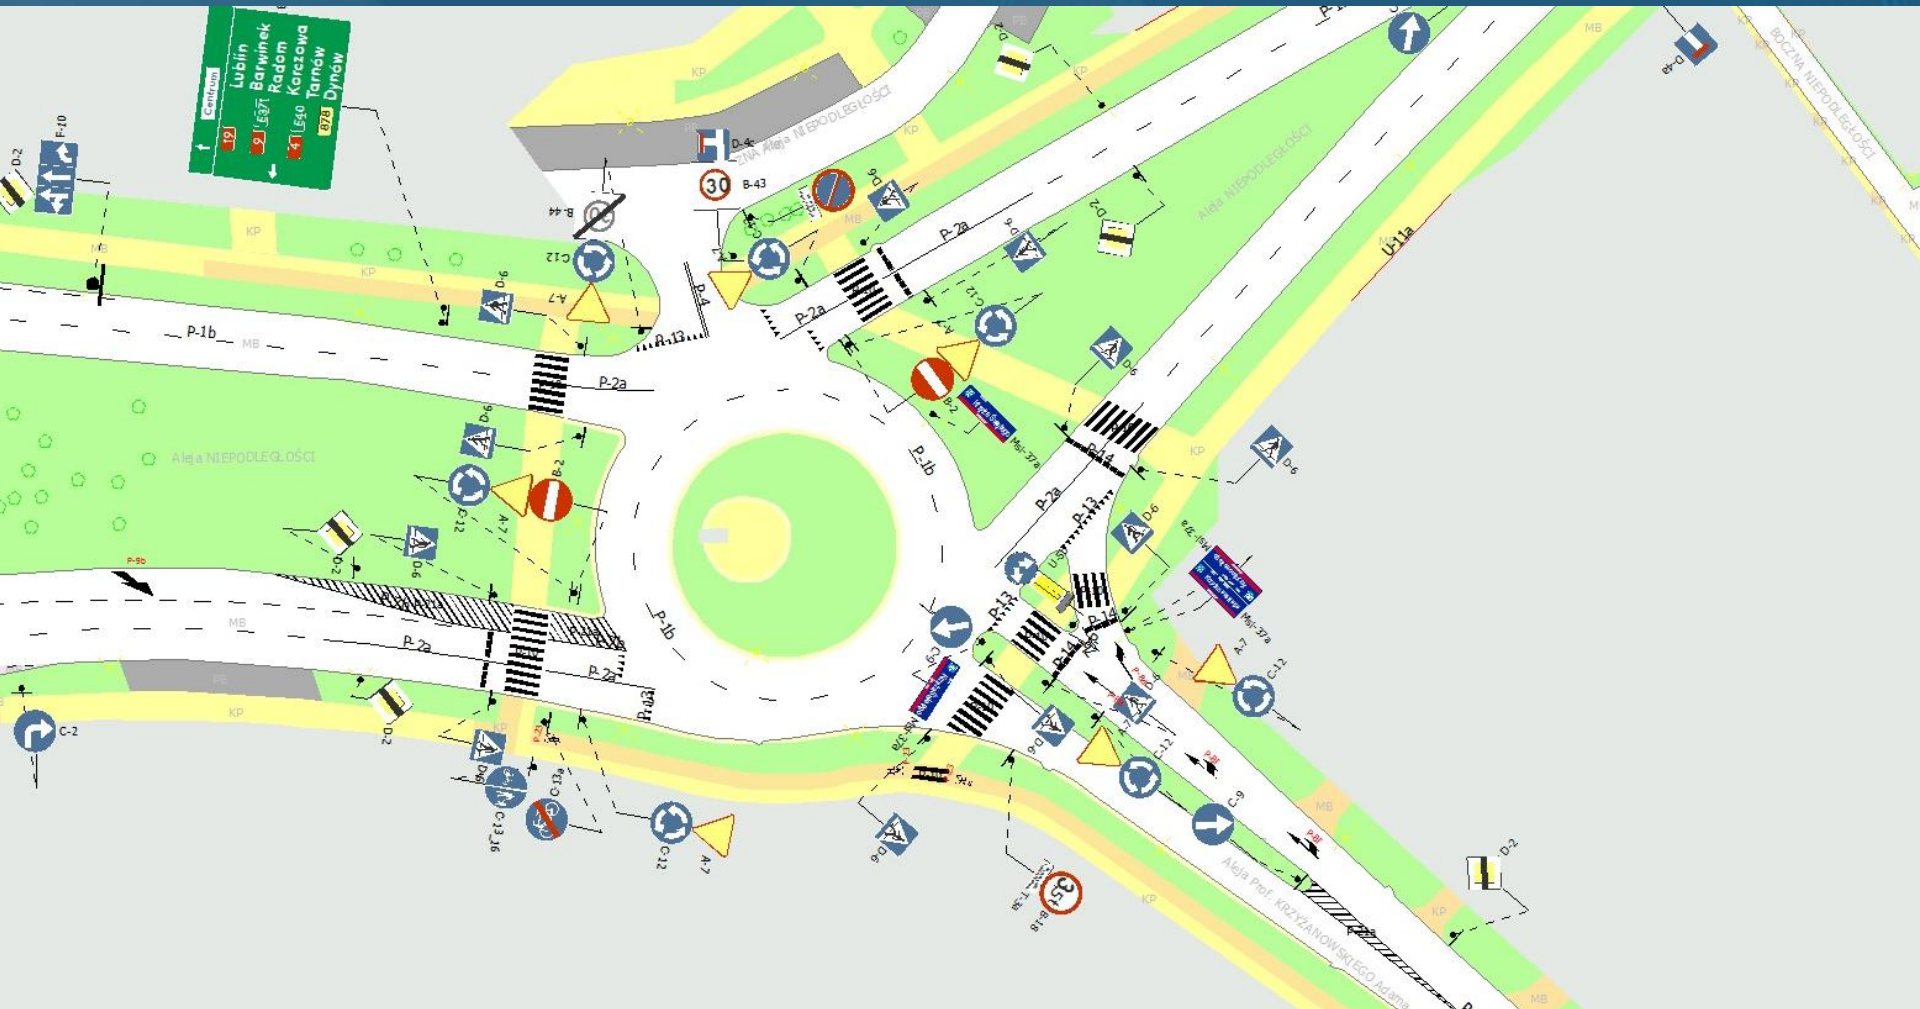



CEL

Dostępną informację
przedstawić w przejrzystej formie
umożliwiającej operatorowi
dokonać analizy i podjąć
prawidłową decyzję.



